


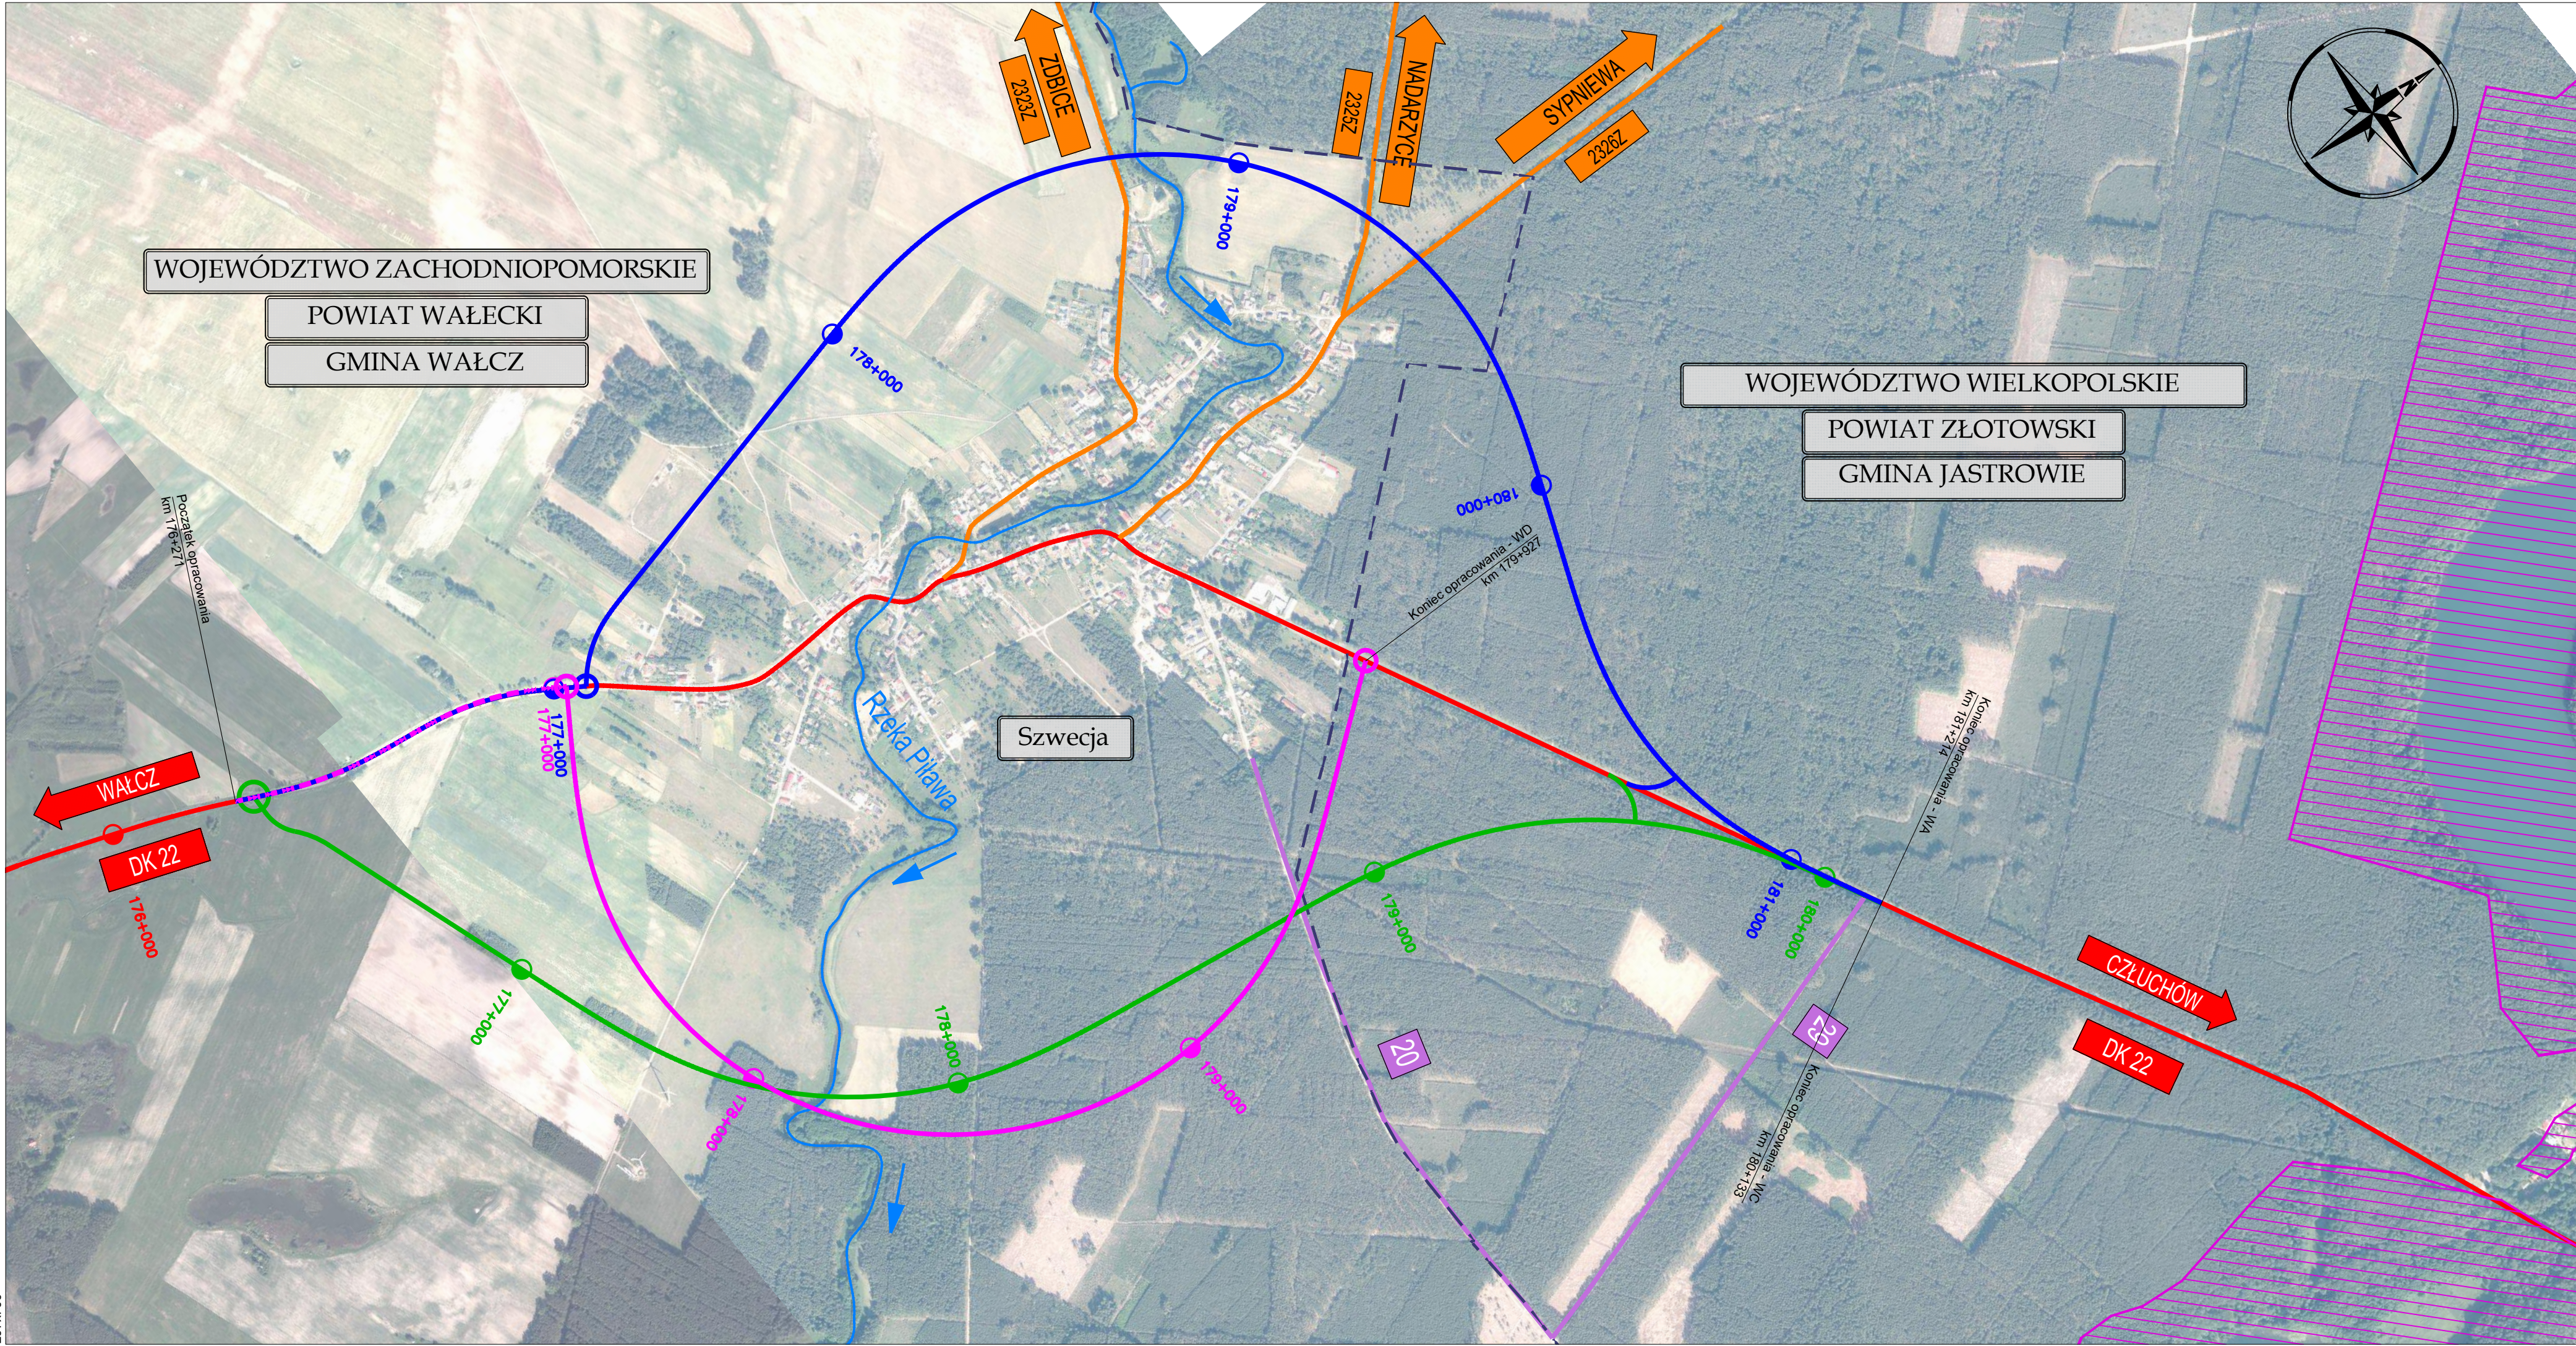

- LEGENDA:
- DK22 - istniejąca droga krajowa wraz z numerem
 - 2326Z - istniejąca droga powiatowa wraz z numerem
 - 2 - dojazd pożarowy z numerem
 - - - granica województwa
 - Rezerawt przyrody Dolina Rurzyca
 - projektowany przebieg DK 22 - wariant A (dl. 4943 m)
 - projektowany przebieg DK 22 - wariant C (dl. 3821 m)
 - projektowany przebieg DK 22 - wariant D (dl. 3656 m)

BIURO PROJEKTÓW TRASA sp. z o.o. ul. Janusza Zeylanda 1/7 60-808 Poznań tel. 618 436 638 poczta@bptrasa.pl		INWESTOR Generalna Dyrekcja Dróg Krajowych i Autostrad Oddział w Szczecinie 70-340 Szczecin, Al. Bohaterów Warszawy 33	
Temat : Budowa obwodnicy Szwecji w ciągu drogi krajowej nr 22			
Rysunek: Plan orientacyjny			NR 1.0
STANOWISKO	IMIĘ I NAZWISKO	NR UPRAWNIEŃ I SPECJALNOŚĆ	PODPIS
Projektant	mgr inż. Krzysztof Buk	WKP/0221/POOD/12 drogowa	K. Buk
Sprawdzający	mgr inż. Karol Gierliński	WKP/0098/POOD/09 drogowa	Gierliński
Opracowujący	mgr inż. Bartosz Kowalczyk	_____	Kowalczyk
Opracowujący	inż. Aleksandra Mruk	_____	Mruk
Opracowujący	inż. Robert Gruszczyński	_____	Gruszczyński
BRANŻA Drogowa	STADIUM --	DATA OPRACOWANIA 2021	NR UMOWY 57/61-1/2020 z dnia 19.06.2020 r.
			SKALA 1:10 000